

LEGENDA DE ÁREAS

ÁREA DO PISO 0 - 119,00m²

ÁREA DO PISO 1 - 110,00m²

ÁREA DE CONSTRUÇÃO - 229,00m²

A • • • **ATOM - ARQUITETURA**
T • • • **ARQUITETURA | ENGENHARIA | FISCALIZAÇÃO**
Tel: (+351) 214 080 483 | geral@atom.com.pt | www.atom.com.pt
Rua Qt^a da Ladeira, nº3, 2840-045, Aldeia de Palo Pires, Seixal
O • • • **TÉCNICO RESPONSÁVEL**
M • • • **Filipe Azevedo Arq.º**
O.A. 16501

REQUERENTE
Rui Carmo

FASE DO PROJECTO
Comunicação Prévia

REFERÊNCIA
ARQ24-225

PROJETO
ARQUITETURA
HABITAÇÃO BIFAMILIAR



LOCAL
Av. 5 de Outubro, lote 1100, Pinhal General, Fernão Ferro, Seixal

DESIGNAÇÃO
Planta do piso 0

DATA
novembro 2024

ESCALA
1 : 100

DESENHO Nº
ARQ.CP.02

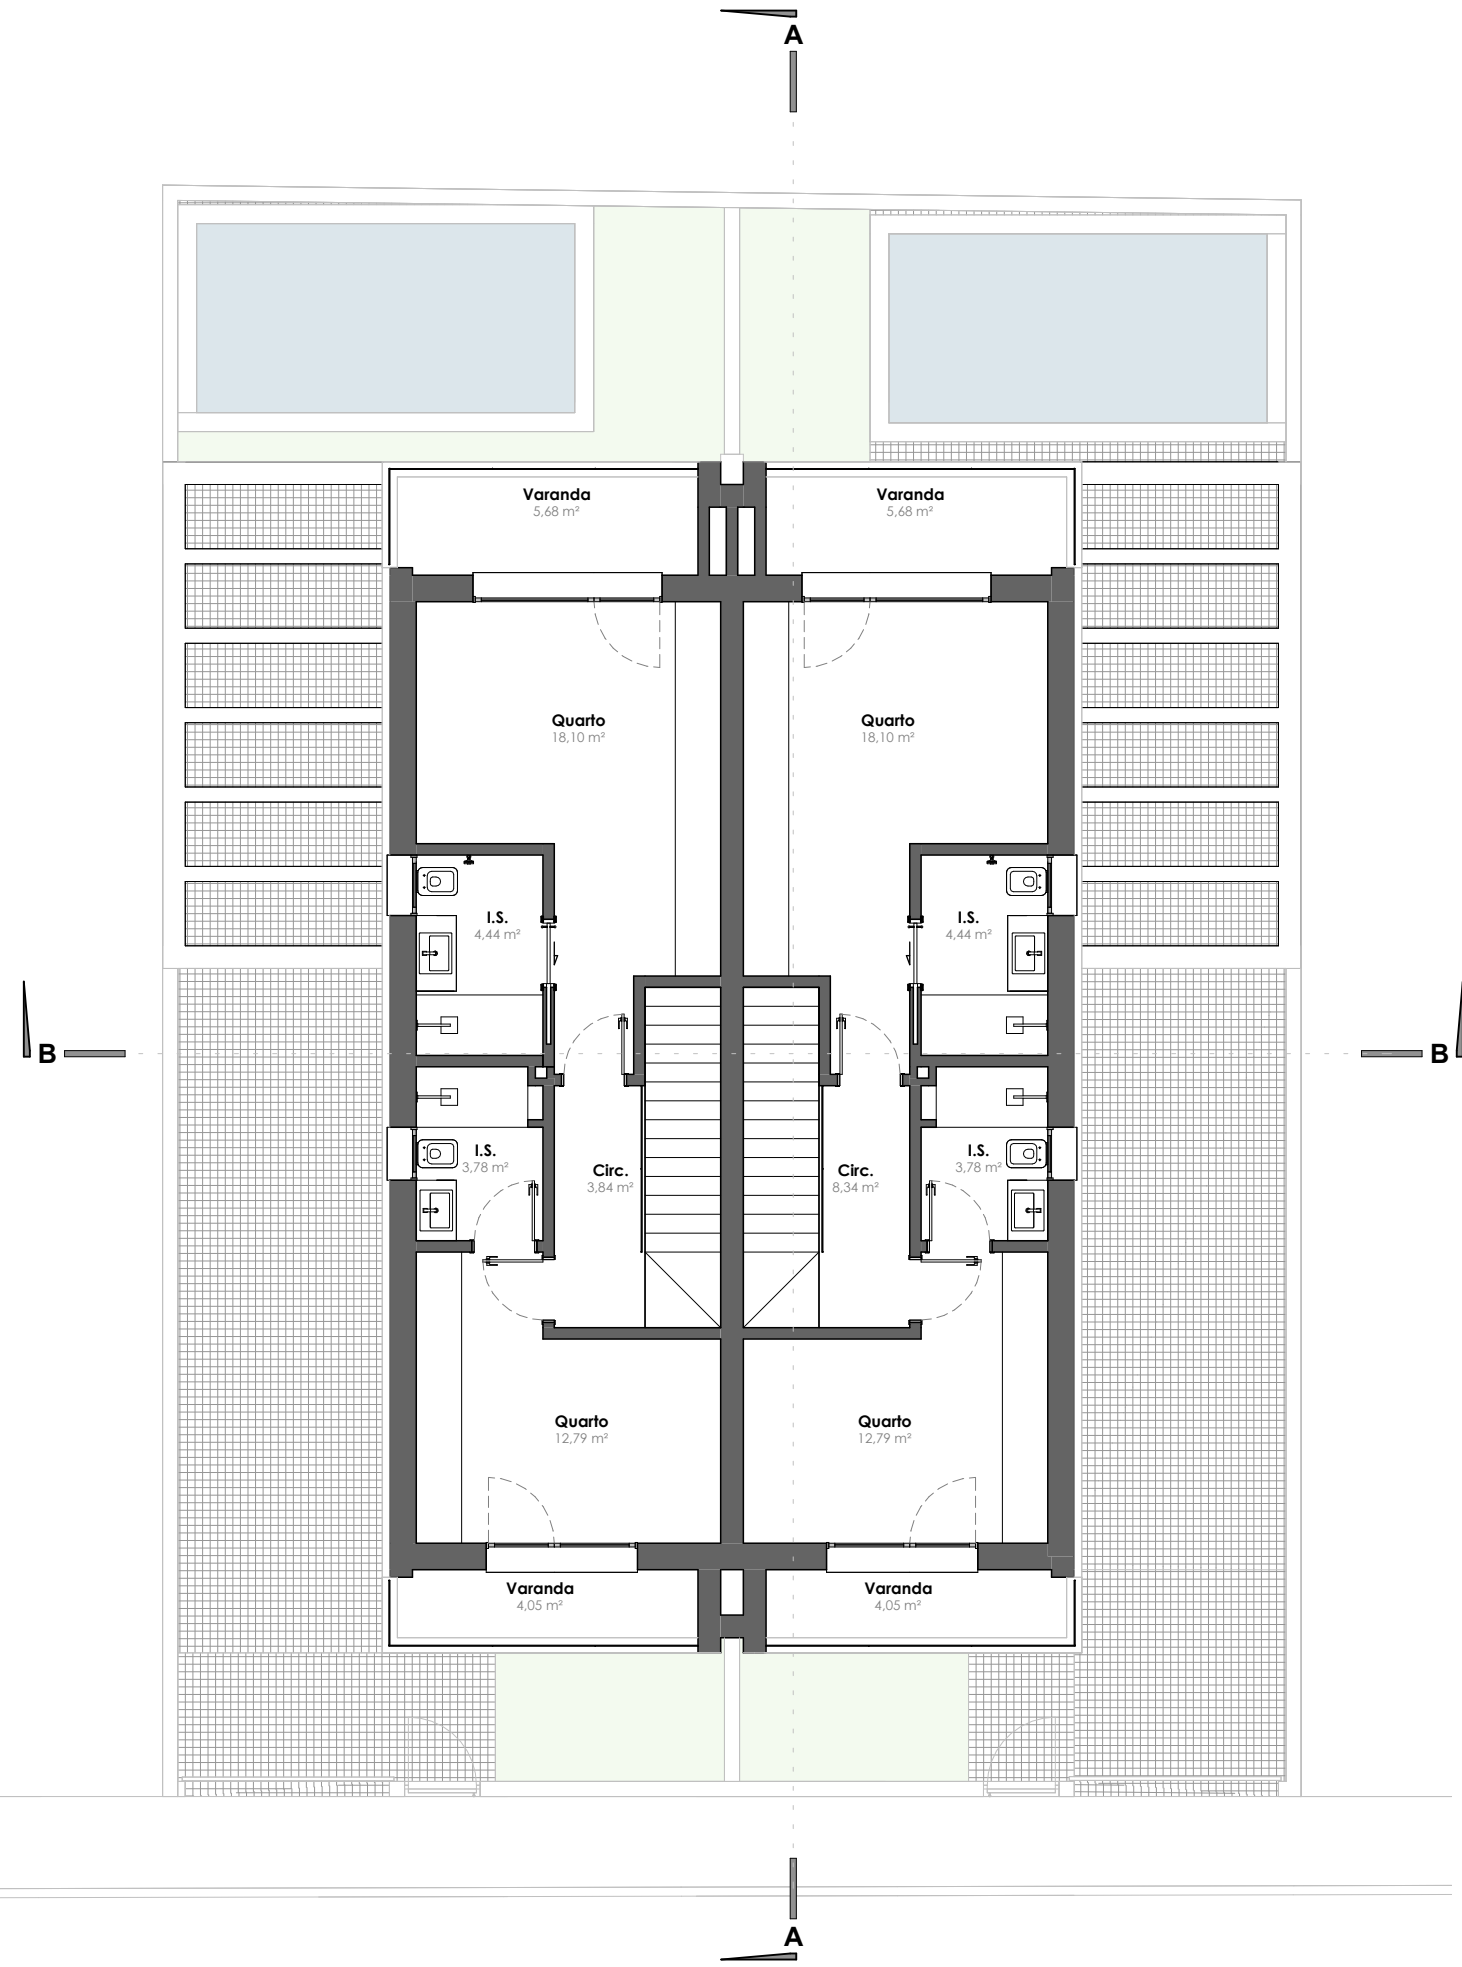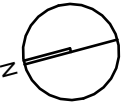

A • • **ATOM - ARQUITETURA**
• **T** • **ARQUITETURA | ENGENHARIA | FISCALIZAÇÃO**
• • **O** • **ARQUITETURA | ENGENHARIA | FISCALIZAÇÃO**
• **M** • **Filipe Azevedo Arq.º**
• • **O.A. 16501**

REQUERENTE
Rui Carmo

FASE DO PROJECTO
Comunicação Prévia

REFERÊNCIA
ARQ24-225

PROJETO
ARQUITETURA
HABITAÇÃO BIFAMILIAR

LOCAL
Av. 5 de Outubro, lote 1100, Pinhal General, Fernão Ferro, Seixal

DESIGNAÇÃO
Planta do piso 1

DATA
novembro 2024

ESCALA
1 : 100

DESENHO Nº
ARQ.CP.03